


# TRÍCH LỤC BẢN ĐỒ

**DỰ ÁN KHAI THÁC QUY ĐẤT ĐỂ PHÁT TRIỂN KẾT CẤU HẠ TẦNG  
DỰ ÁN: ĐIỂM DÂN CƯ THÒN 1, THỊ TRẤN SA THẦY (PHẦN ĐIỀU CHỈNH)**

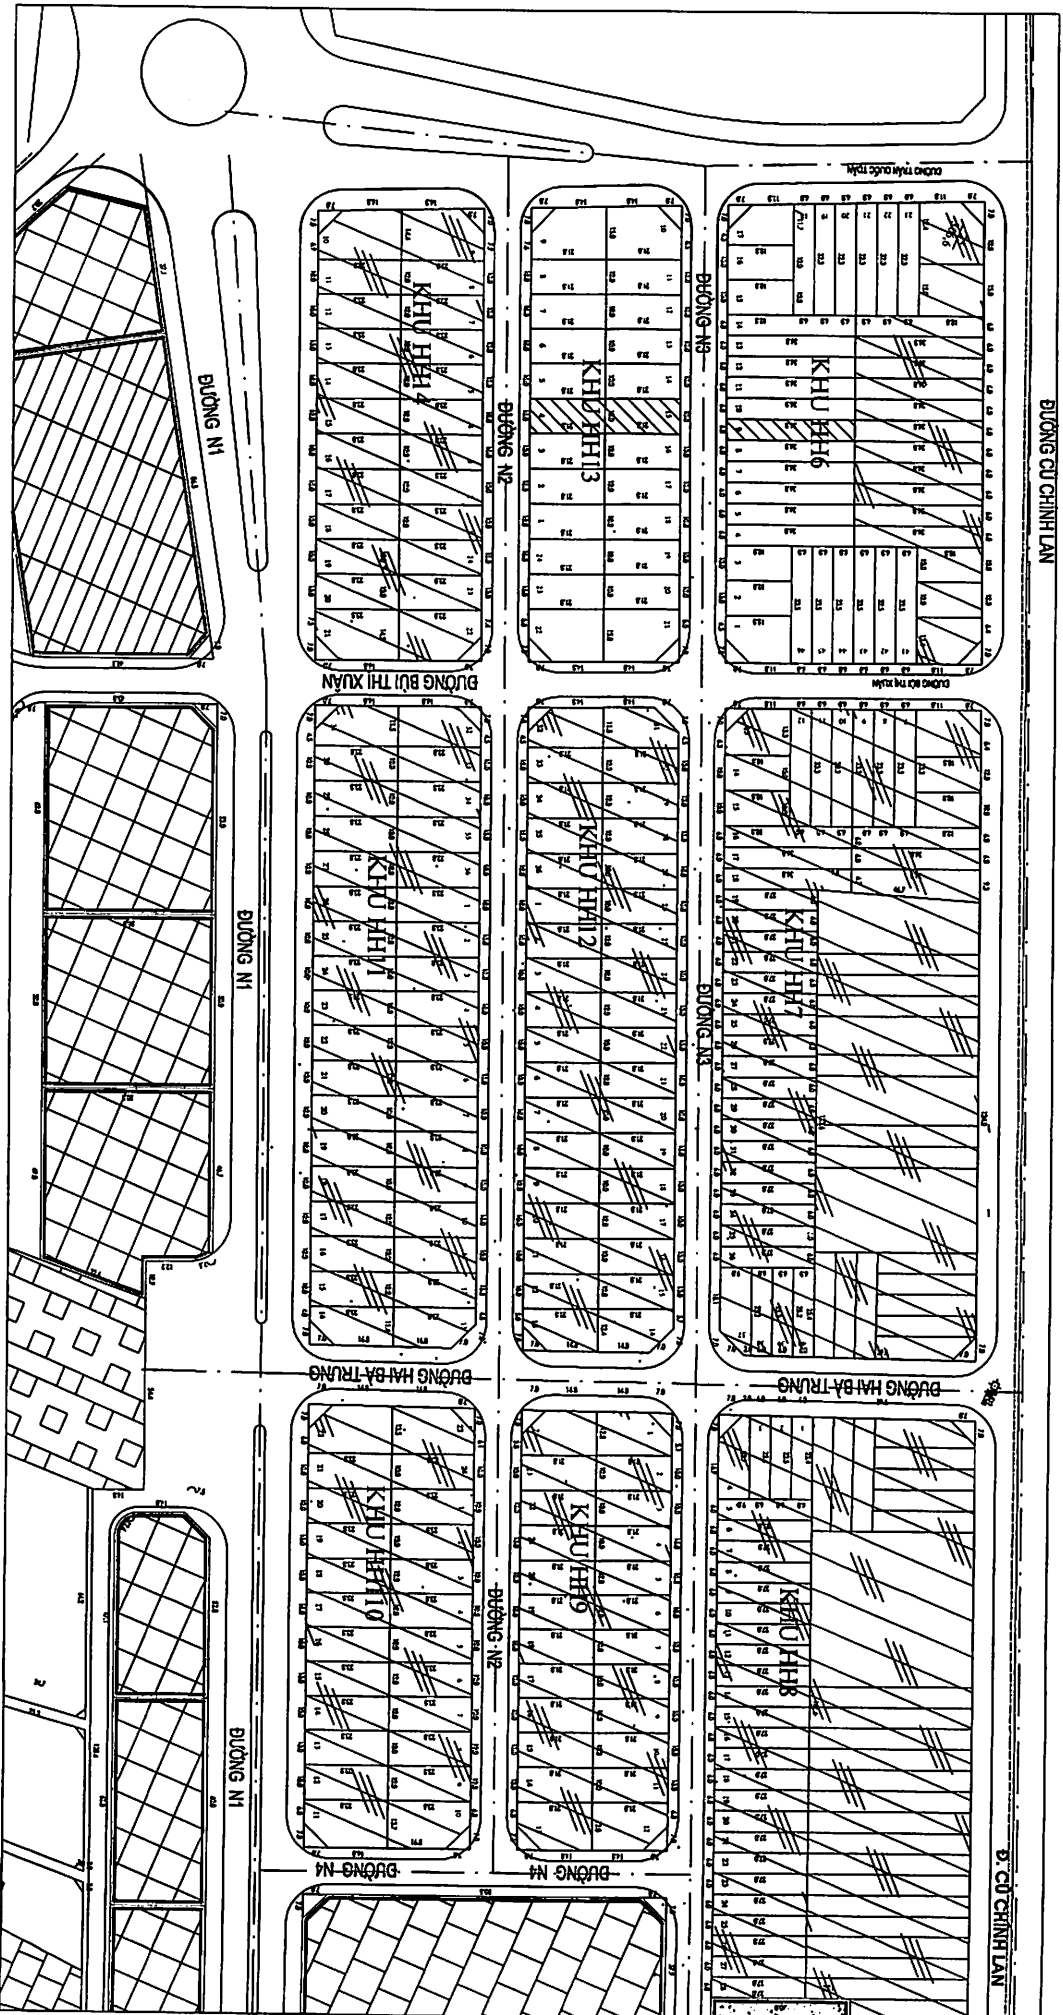

**GHI CHÚ:**



: Số lô đã bán đứt



: Số lô bán đứt 3



: Số lô dự phòng (chưa đầu tư)